


# L166, OD Züsch Übersichtsplan

## Bauabschnitte

|     |                                       |                     |
|-----|---------------------------------------|---------------------|
| 1a. | Muhler Str. - Fraubachtalstr. (inkl.) | 0,017-0,400 = 383 m |
| 1b. | Fraubachtalstr. - Brunnenstr.14       | 0,400-0,450 = 50 m  |
| 2.  | Brunnenstr.14 - Hermeskeilerstr.      | 0,450-0,552 = 102 m |
| 4.  | Hermeskeilerstr. - Schulstr.          | 0,618-0,775 = 157 m |
| 3.  | Schulstr.- Am Mühlenberg              | 0,775-1,141 = 366 m |

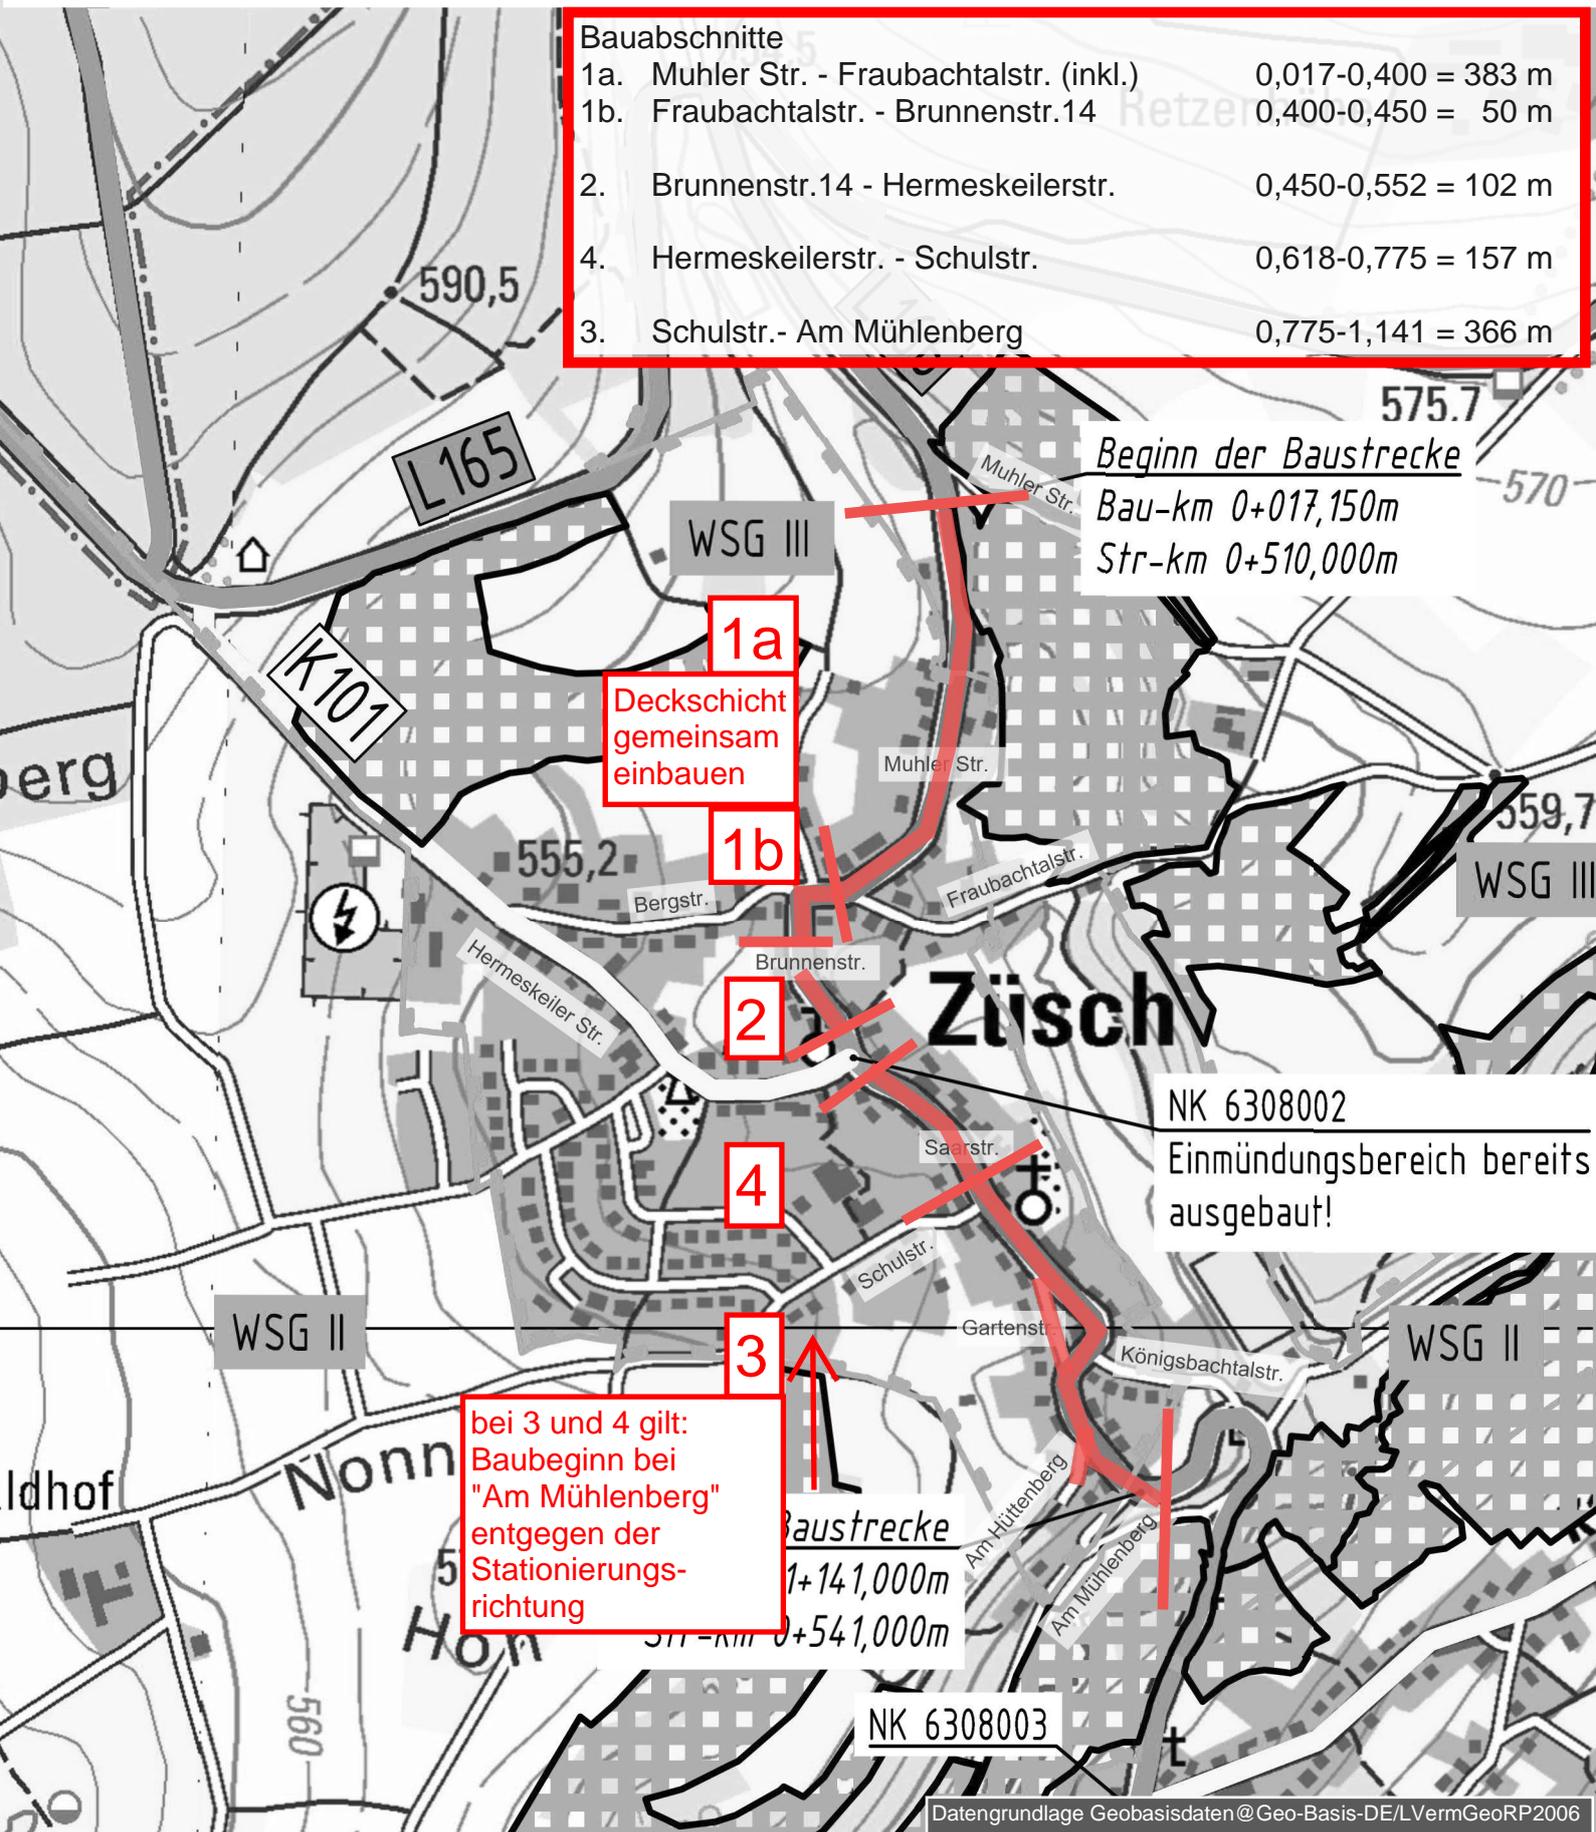

*Beginn der Baustrecke*  
Bau-km 0+017,150m  
Str-km 0+510,000m

**1a**  
Deckschicht  
gemeinsam  
einbauen

**1b**

**2**

**4**

**3**

bei 3 und 4 gilt:  
Baubeginn bei  
"Am Mühlenberg"  
entgegen der  
Stationierungs-  
richtung

NK 6308002  
Einmündungsbereich bereits  
ausgebaut!

Baustrecke  
1+141,000m  
Str-km 0+541,000m

NK 6308003